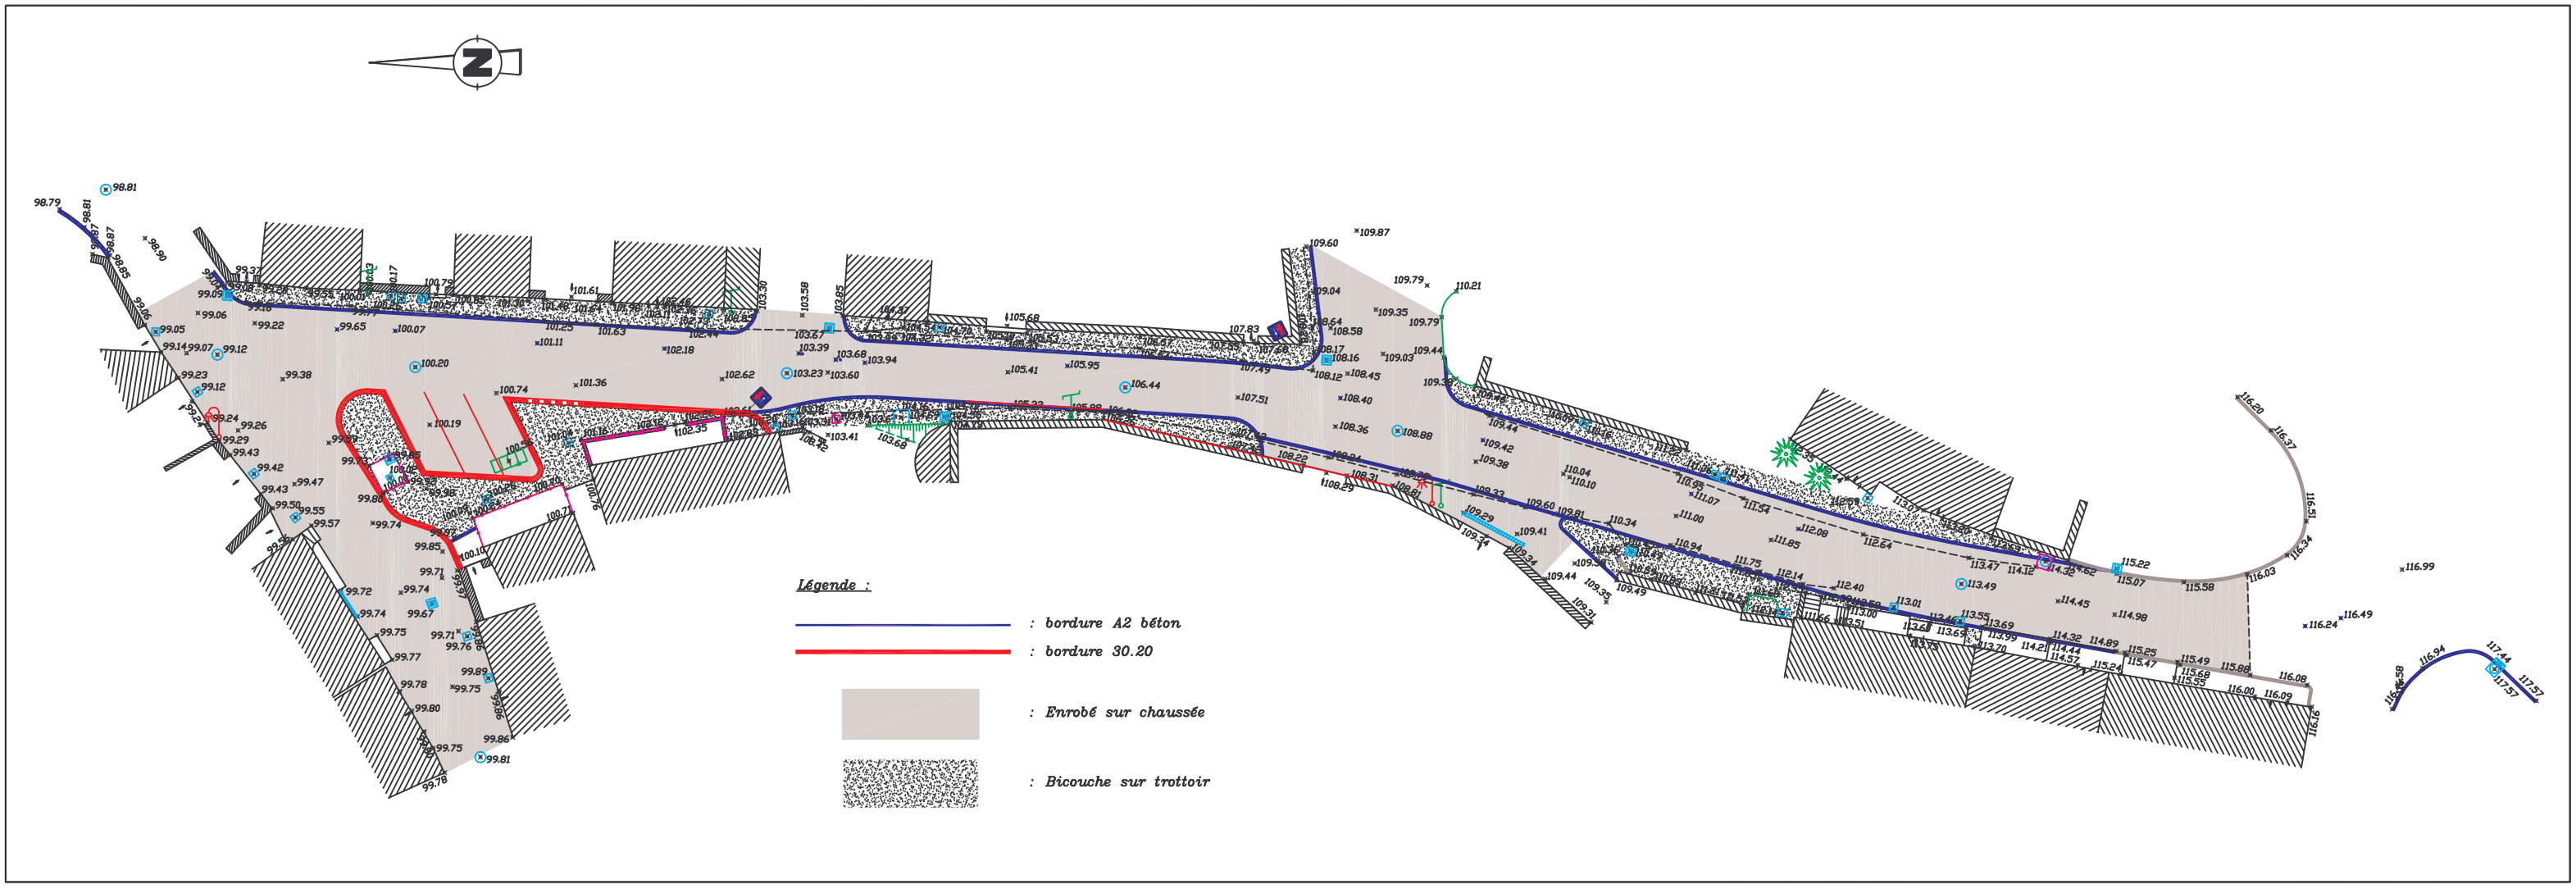
N
Légende :
: bordure A2 béton
: bordure 30.20
: Enrobé sur chaussée
: Bicouche sur trottoir